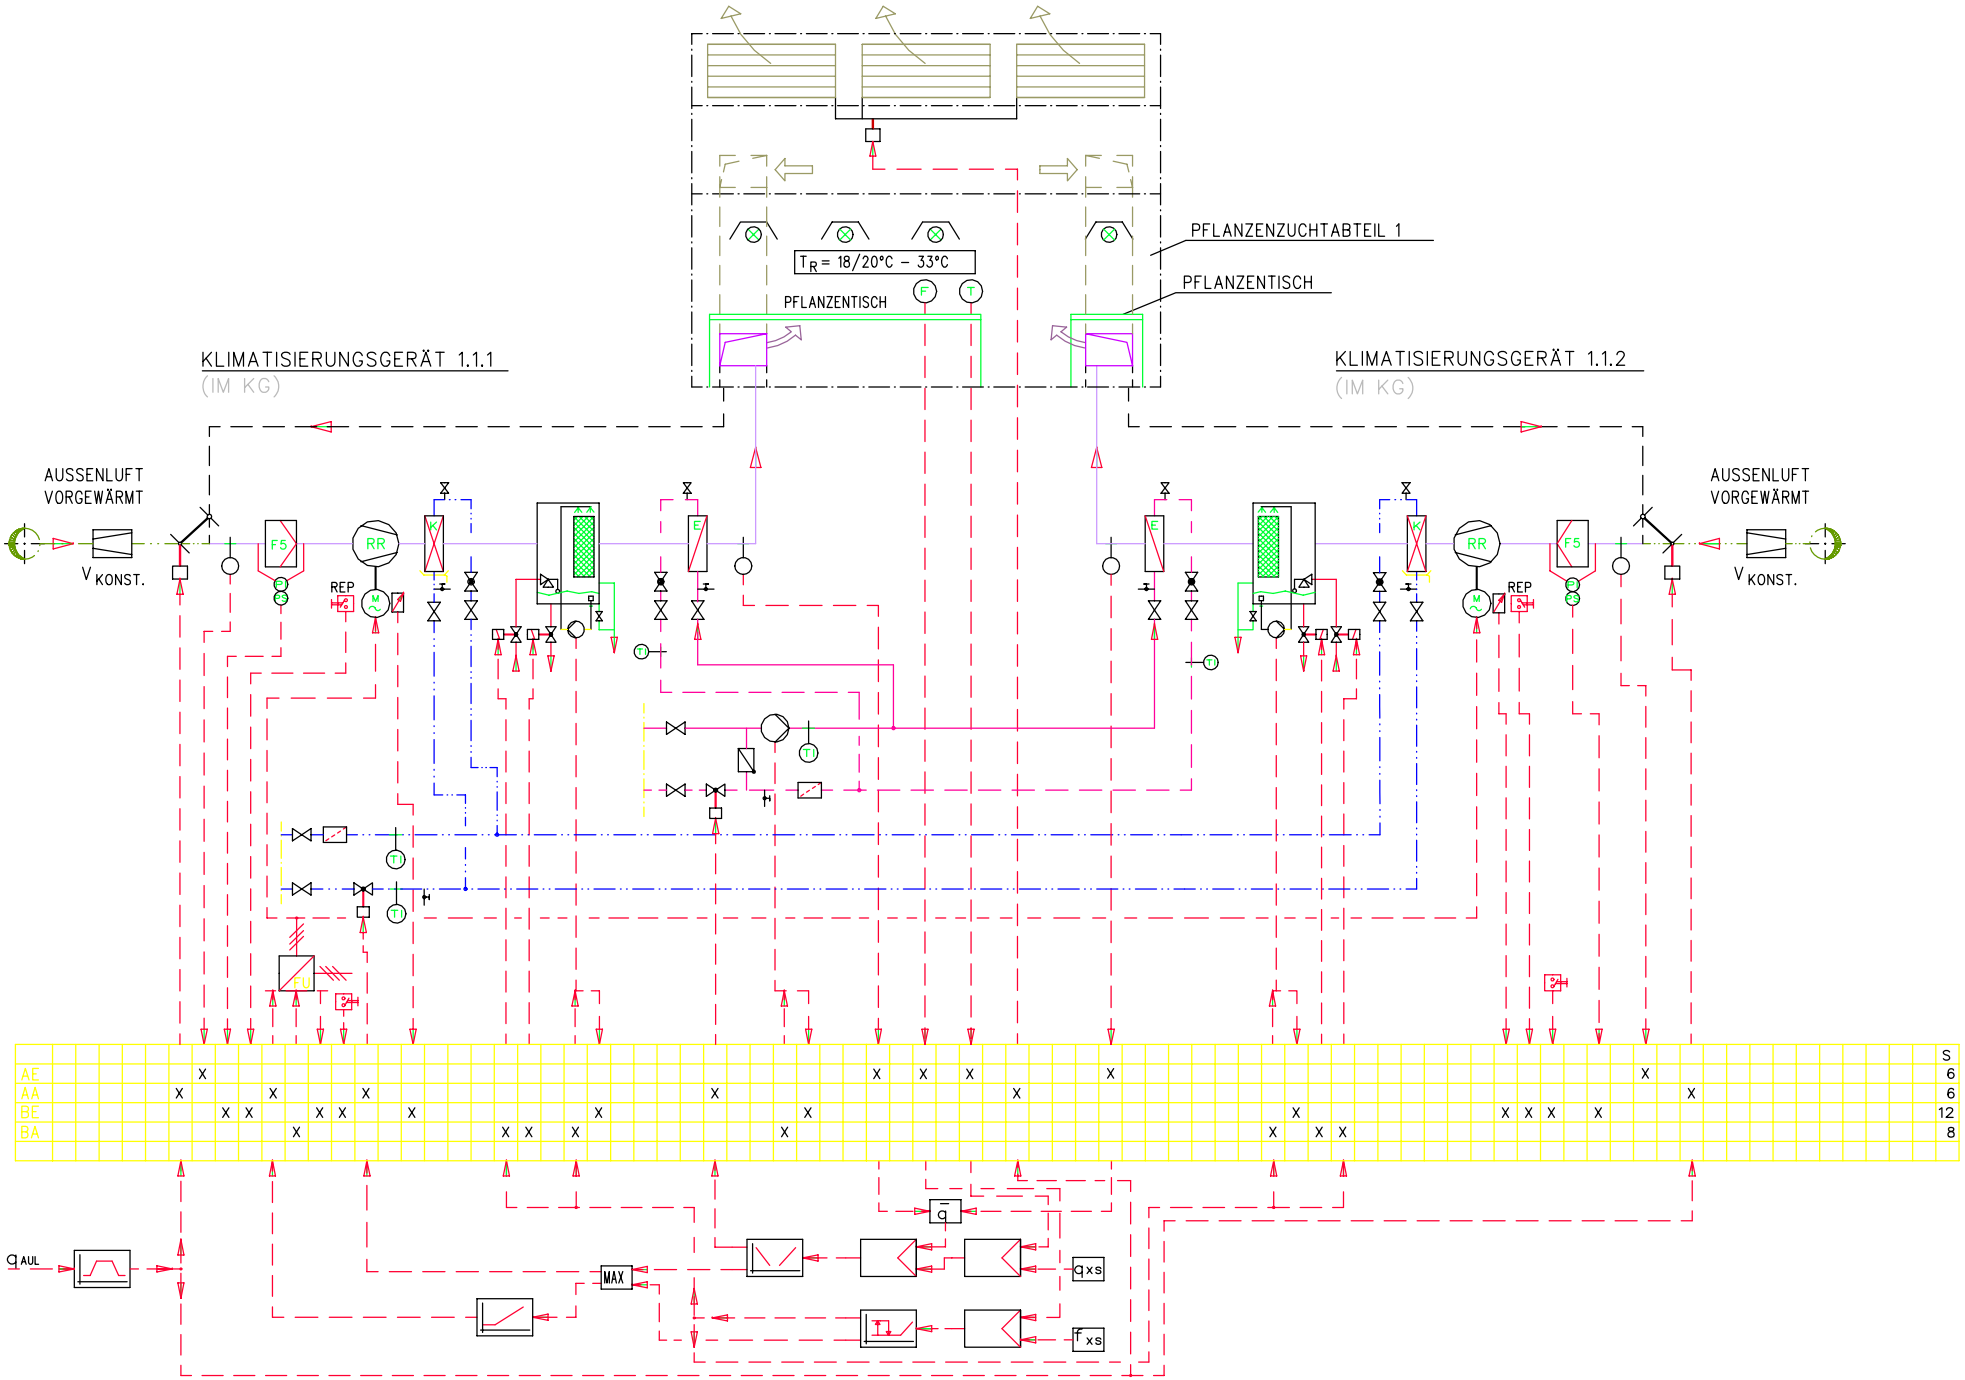
PFLANZENZUCHTABTEIL 1
PFLANZENTISCH
T_R = 18/20°C – 33°C
PFLANZENTISCH
KLIMATISIERUNGSGERÄT 1.1.1
(IM KG)
KLIMATISIERUNGSGERÄT 1.1.2
(IM KG)
AUSSENLUFT
VORGEWÄRMT
V KONST.
F5
RR
REP
K
E
TI
FU
AUSSENLUFT
VORGEWÄRMT
V KONST.
F5
RR
REP
K
E
TI
S
AE 6
AA 6
BE 12
BA 8
q AUL
MAX
q
qxs
T
Txs